




GMINA MYŚLIBÓRZ
 ul. Rynek im. Jana Pawła II 1
 74-300 Myślibórz
 tel. 95 747 20 61, e-mail: mysliborz@mysliborz.pl

IN.0003.9.2022.AP

Myślibórz 20-06-2022

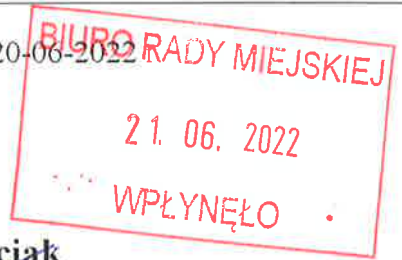

Pan
 Zenon Wójciak
 Radny Rady Miejskiej
 w Myśliborzu

Dotyczy: *interpelacji złożonej w dniu 9 czerwca 2022 r. dotyczącej informacji w którym miejscu Rynku zostaną posadowione poświęcone pomniki Jana Pawła II Wielkiego Polaka oraz pomnik Pionierów Ziemi Myśliborskiej w 50 rocznicę powrotu do macierzy.*

W odpowiedzi na Pana interpelację z dnia 09.06.2022 r. informuję, że poświęcone pomniki Jana Pawła II Wielkiego Polaka oraz pomnik Pionierów Ziemi Myśliborskiej w 50 rocznicę powrotu do macierzy, zostaną posadowione po obu stronach placu centralnego (rysunek w załączniku).

NACZELNIK WYDZIAŁU

 Marcin Ostolski

Załączniki:

1. Projekt zagospodarowania terenu

Otrzymuje:


1. Adresat.
2. Aa.

Do wiadomości:

1. Przewodniczący Rady Miejskiej w Myśliborzu.

Osoba do kontaktu:

1. Anna Pakiet, tel. 95 747 91 78

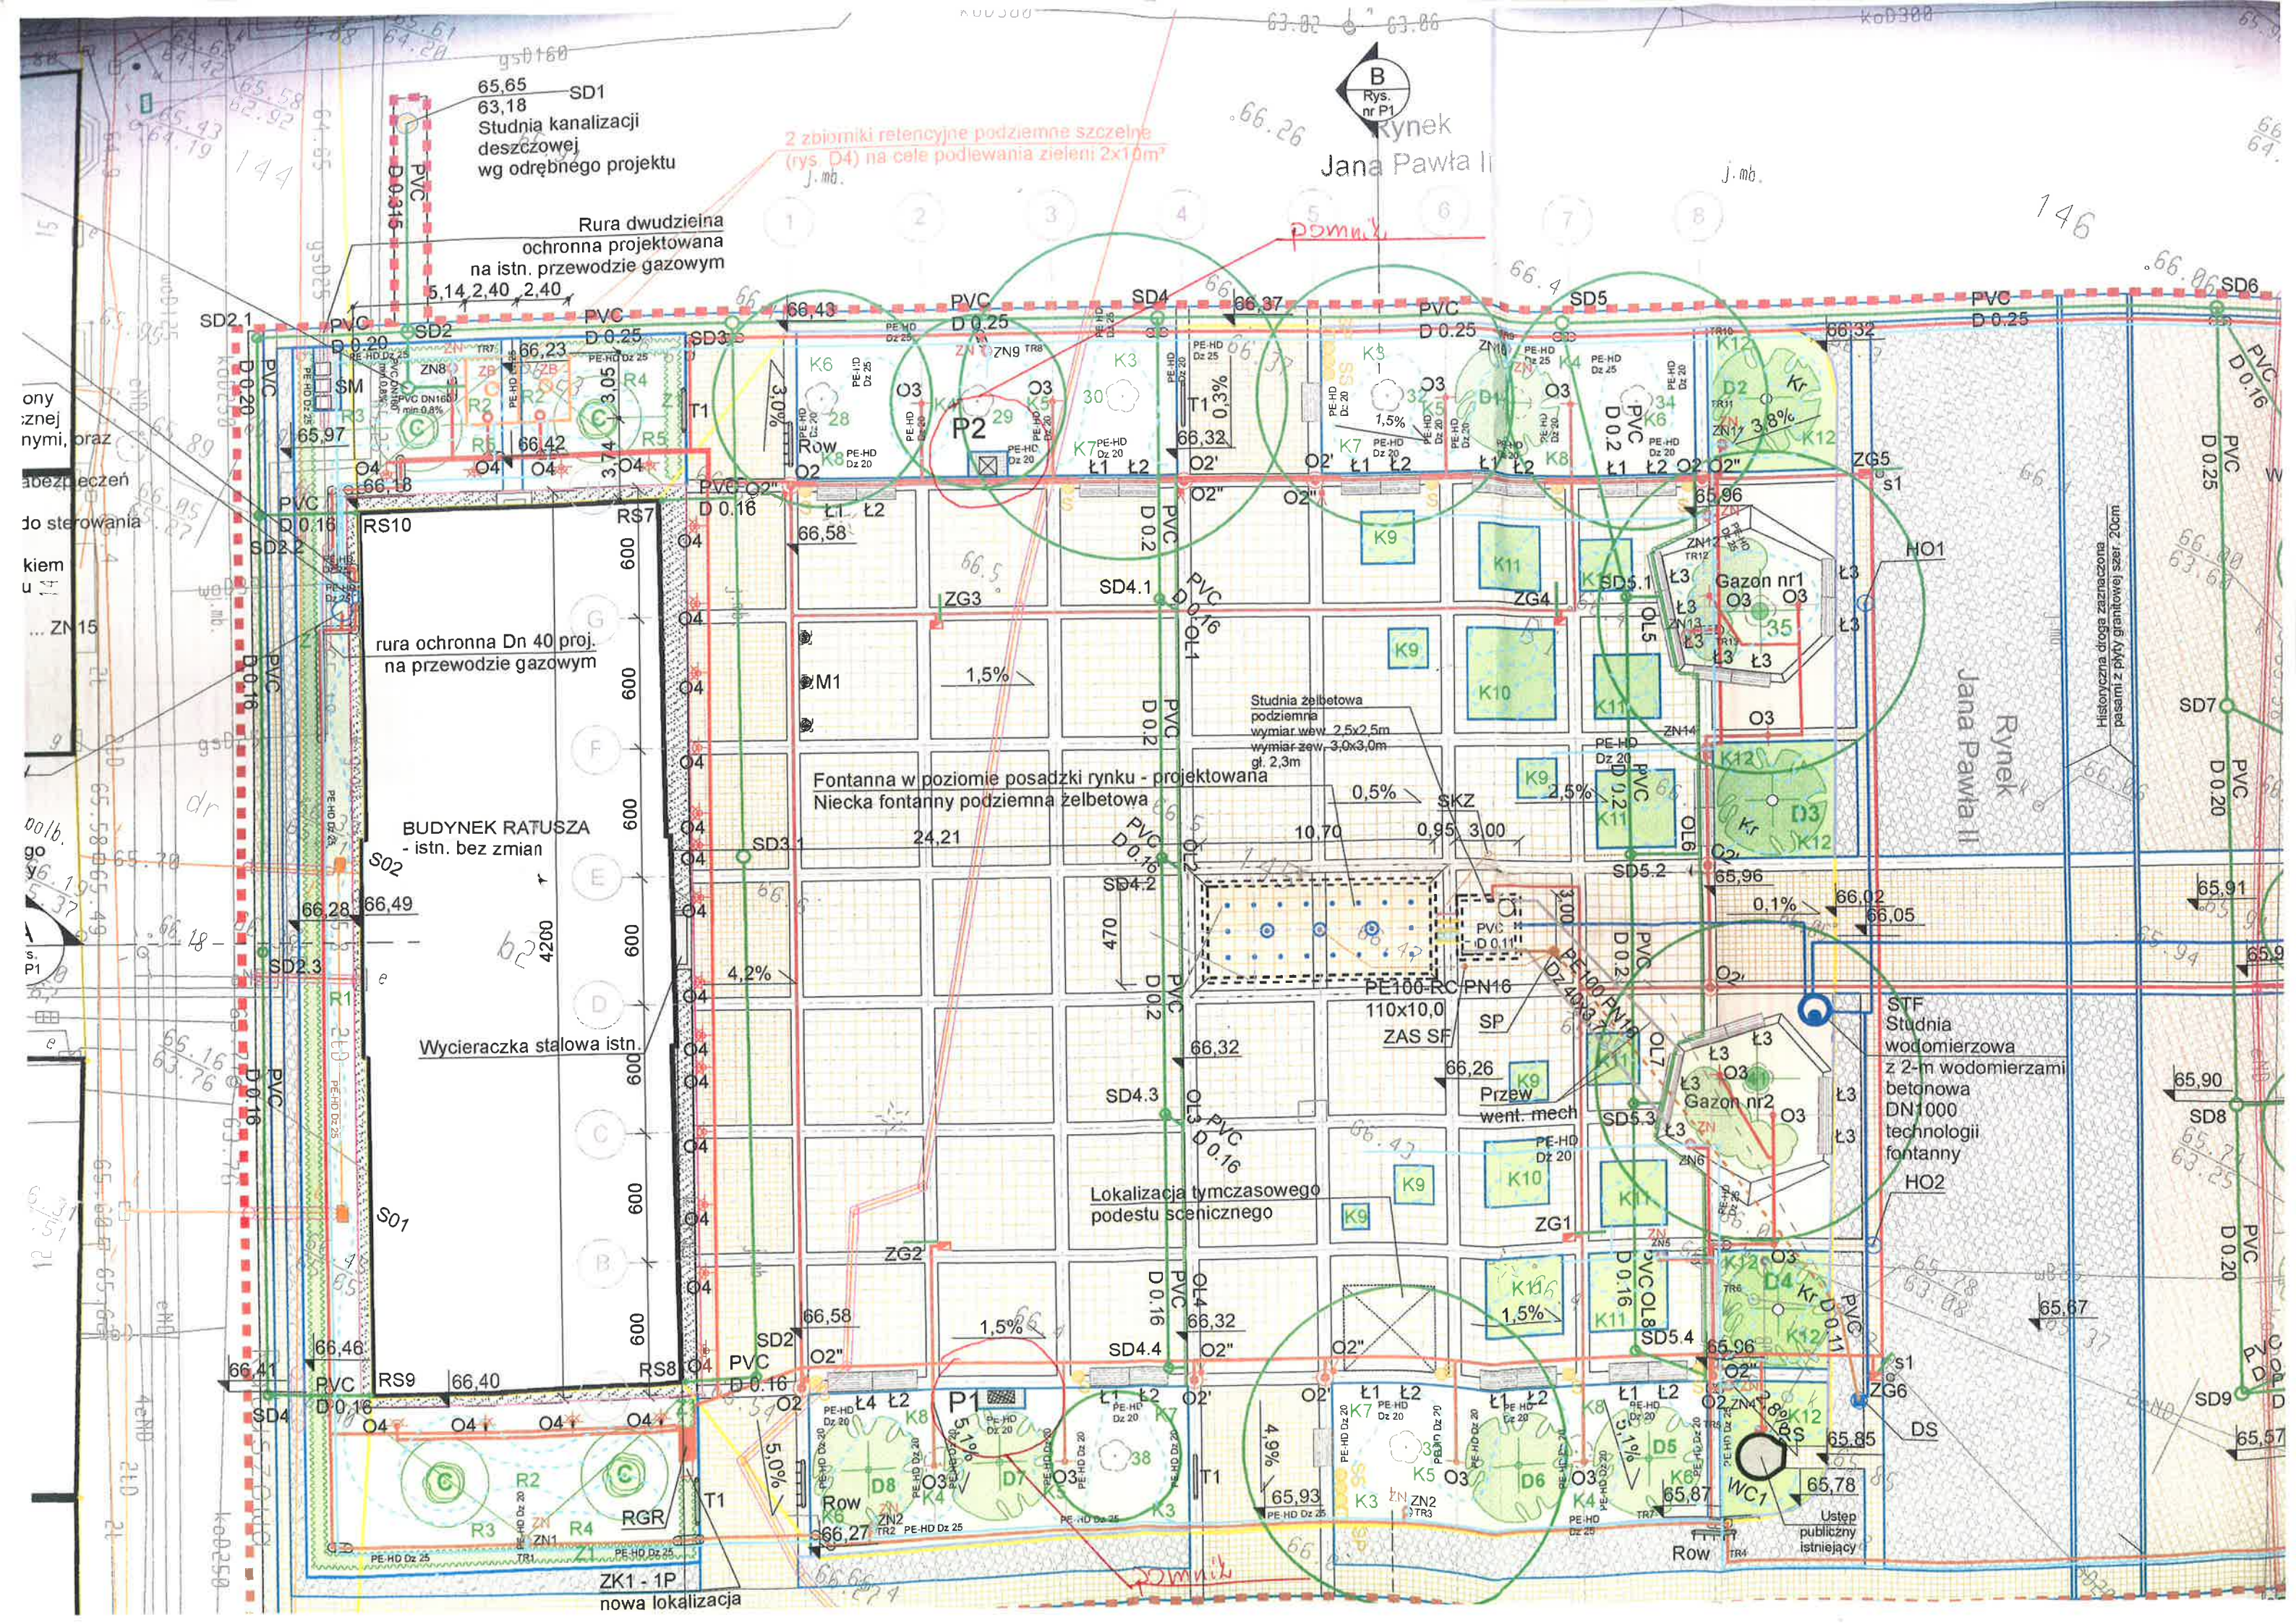

65.65 SD1
63.18 Studnia kanalizacji
deszczowej
wg odrębnego projektu

2 zbiorniki retencyjne podziemne szczelne
(rys. D4) na cele podlewania zieleni 2x10m²
J. mb.

B
Rys.
nr P1
Rynek
Jana Pawła II

Rura dwudzielną
ochronną projektowaną
na istn. przewodzie gazowym

rura ochronna Dn 40 proj.
na przewodzie gazowym

BUDYNEK RATUSZA
- istn. bez zmian

Wycieraczka stalowa istn.

Fontanna w poziomie posadzki rynku - projektowana
Niecka fontanny podziemna żelbetowa

Studnia żelbetowa
podziemna
wymiar wew. 2,5x2,5m
wymiar zew. 3,0x3,0m
gl. 2,3m

Lokalizacja tymczasowego
podestu scenicznego

STF
Studnia
wodomierzowa
z 2-m wodomierzami
betonowa
DN1000
technologii
fontanny
HO2

Ustęp
publiczny
istniejący

Historyczna droga zaznaczona
pasami z płyty granitowej szer. 20cm